


Pohľad vtok

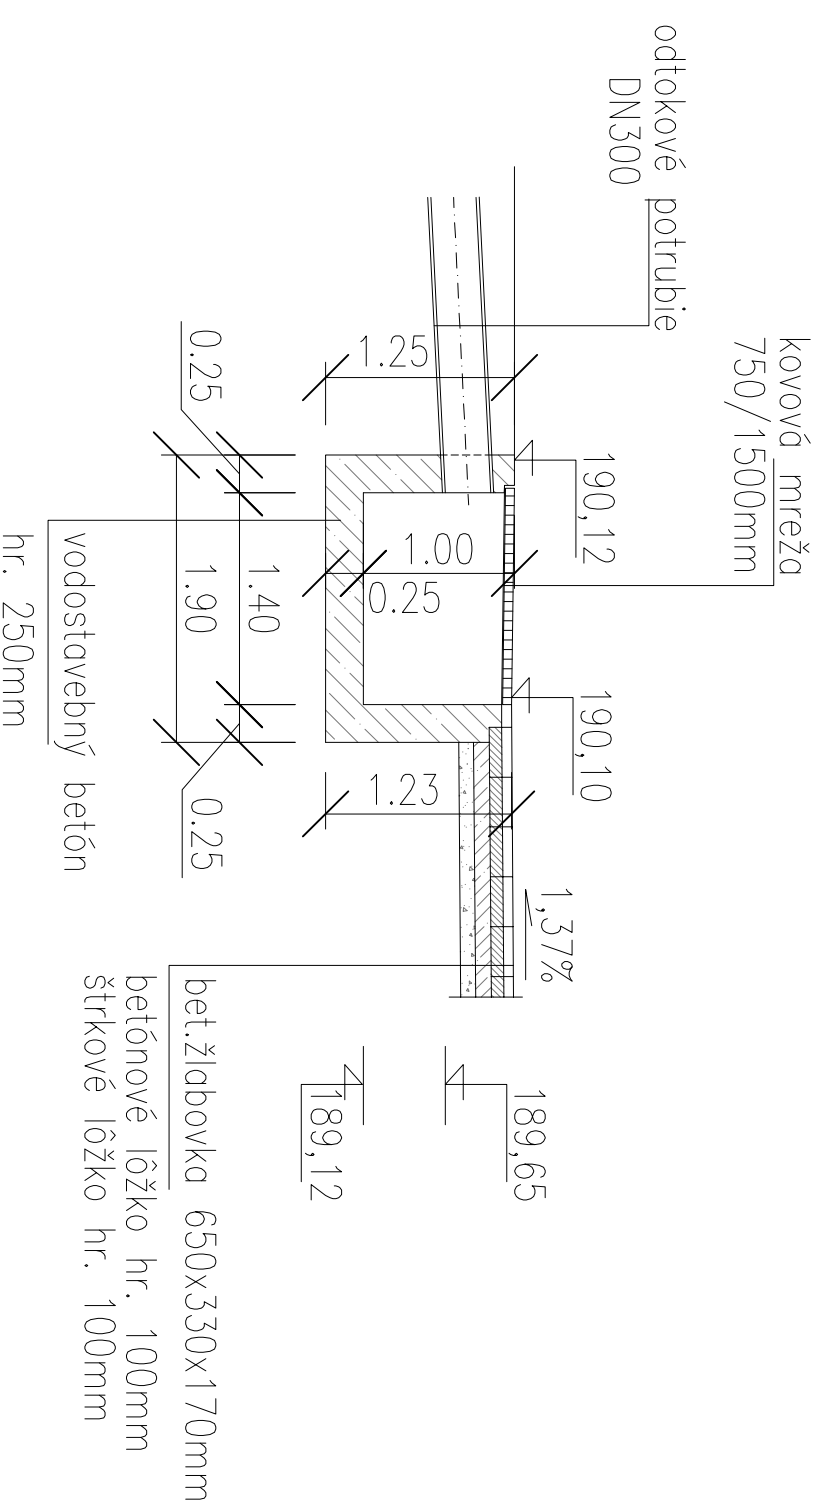

Rekonštrukcia chodníka na ulici Adamova

NAZOV STAVBY :	STAVBA :	DATA :			
Rekonštrukcia chodníka na ulici Adamova					
september 2019					
STAVEBNÝ OBJEKT :					
OBJEDNÁVATEL :	MČ Košice-Krásna, Opátska 18, 040 18 Košice				
STUPEŇ PD :	Projekt pre stavebné povolenie				
PROFESIA :	cesty	Miesto stavby: Krásna nad Hornádom, p.č. 8061			
OBSAH VÝKRESU:	Zberná nádrž - detail				
VEDÚCI INŽINIER PROJEKTU :	Ing. Lucia Kalvinová	FORMÁT :	2xA4	MIERKA :	M 1:100
PROJEKTANT PROFESIE :	Ing. Lucia Kalvinová	ČÍSLO ZAKAZKY :			
VYPRACOVAL :	Ing. Lucia Kalvinová	ČÍSLO VÝKRESU :	2A		
KONTROLOU PREVIEDOL :					