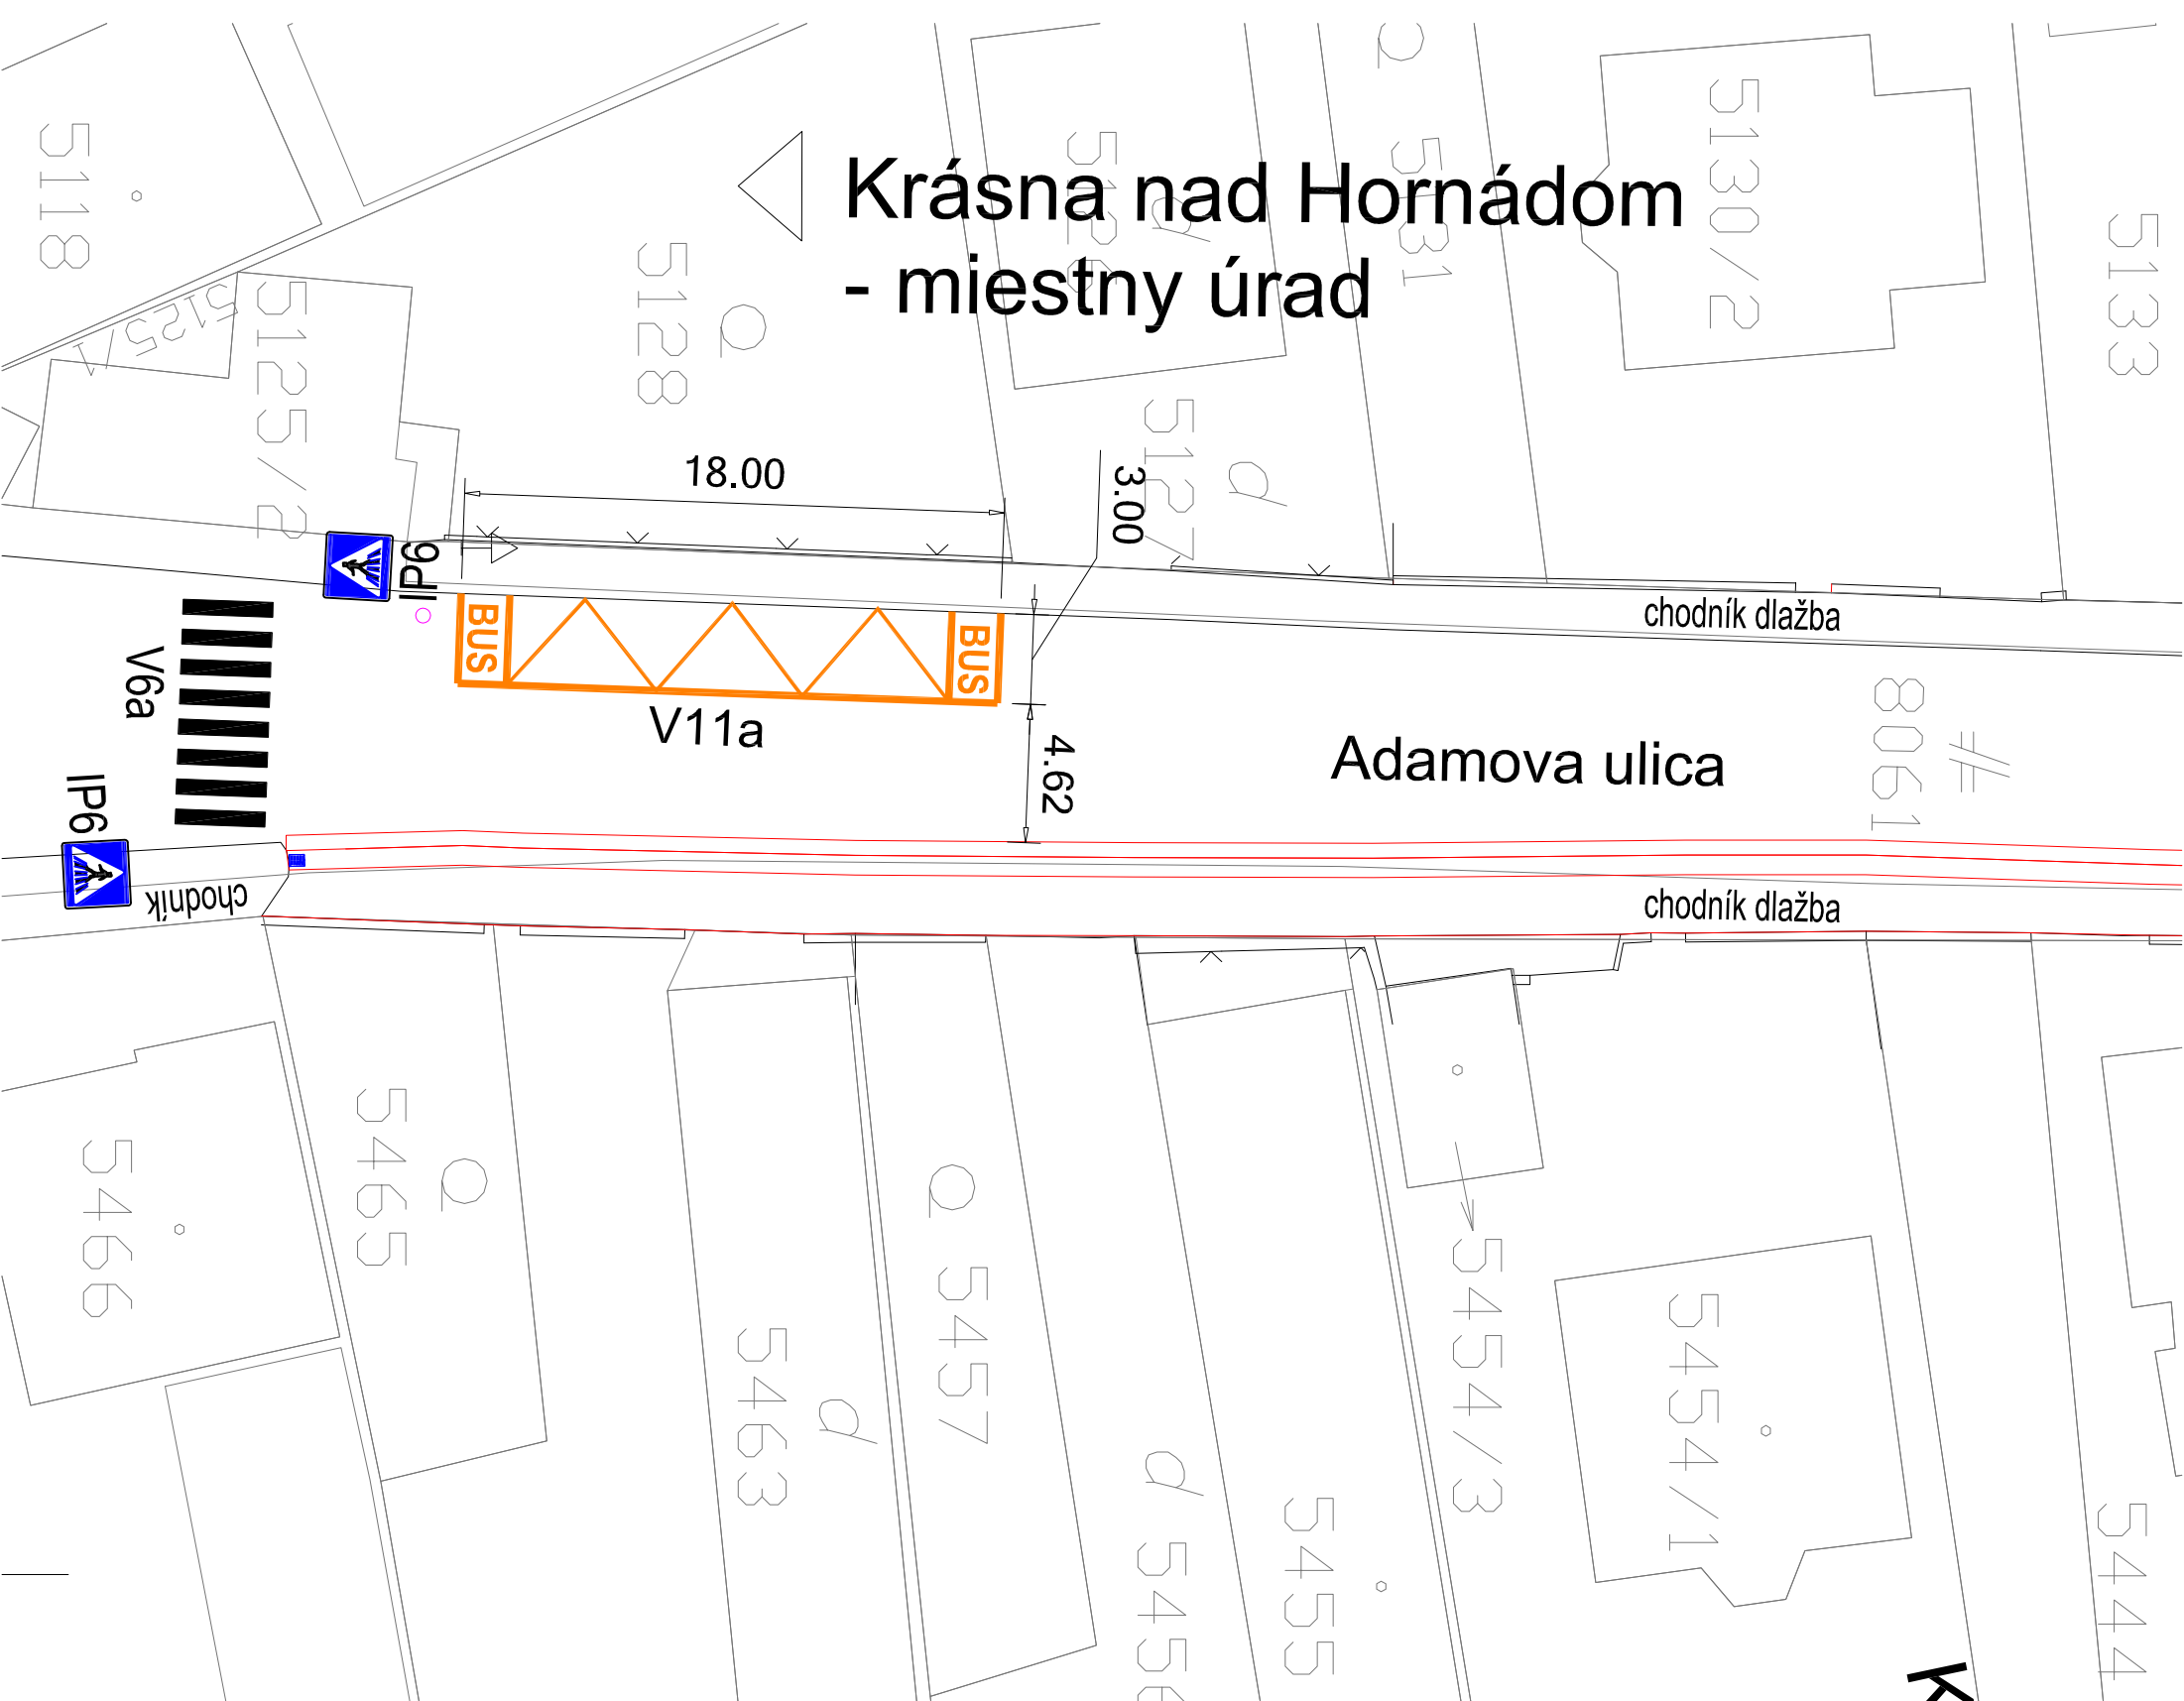

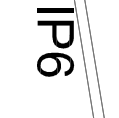
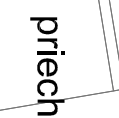



# Krásna nad Hornádom - miestny úrad



## Legenda TDZ:

-  IP6 priechod pre chodcov 2ks
-  V6a priechod pre chodcov 12m<sup>2</sup> 5458
-  V11a zastávka autobusu 54m

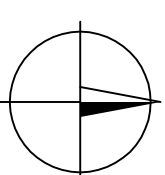Súradnicový systém: S-JTSK  
Výškový systém: Bpv



NÁZOV STAVBY : <b>Rekonštrukcia chodníka na ulici Adamova</b>	DÁTUM : september 2019
STAVEBNÝ OBJEKT :	
OBJEDNÁVATEL : MČ Košice-Krásna, Opátska 18, 040 18 Košice	
STUPEŇ PD : Projekt pre stavebné povolenie	
PROFESIA : cesty	Miesto STAVBY: Krásna nad Hornádom, p.č. 8061
OBSAH VÝKRESU : <b>Trvalé dopravné značenie</b>	
VEDÚCI INŽINIER PROJEKTU : Ing. Lucia Kalvinová	FORMÁT : 2xA4
PROJEKTANT PROFESIE : Ing. Lucia Kalvinová	MIERKA : M 1:250
VYPRACOVÁV : Ing. Lucia Kalvinová	ČÍSLO ZAKAZKY :
KONTROLU PREVIDOL :	ČÍSLO VÝKRESU : <b>7</b>