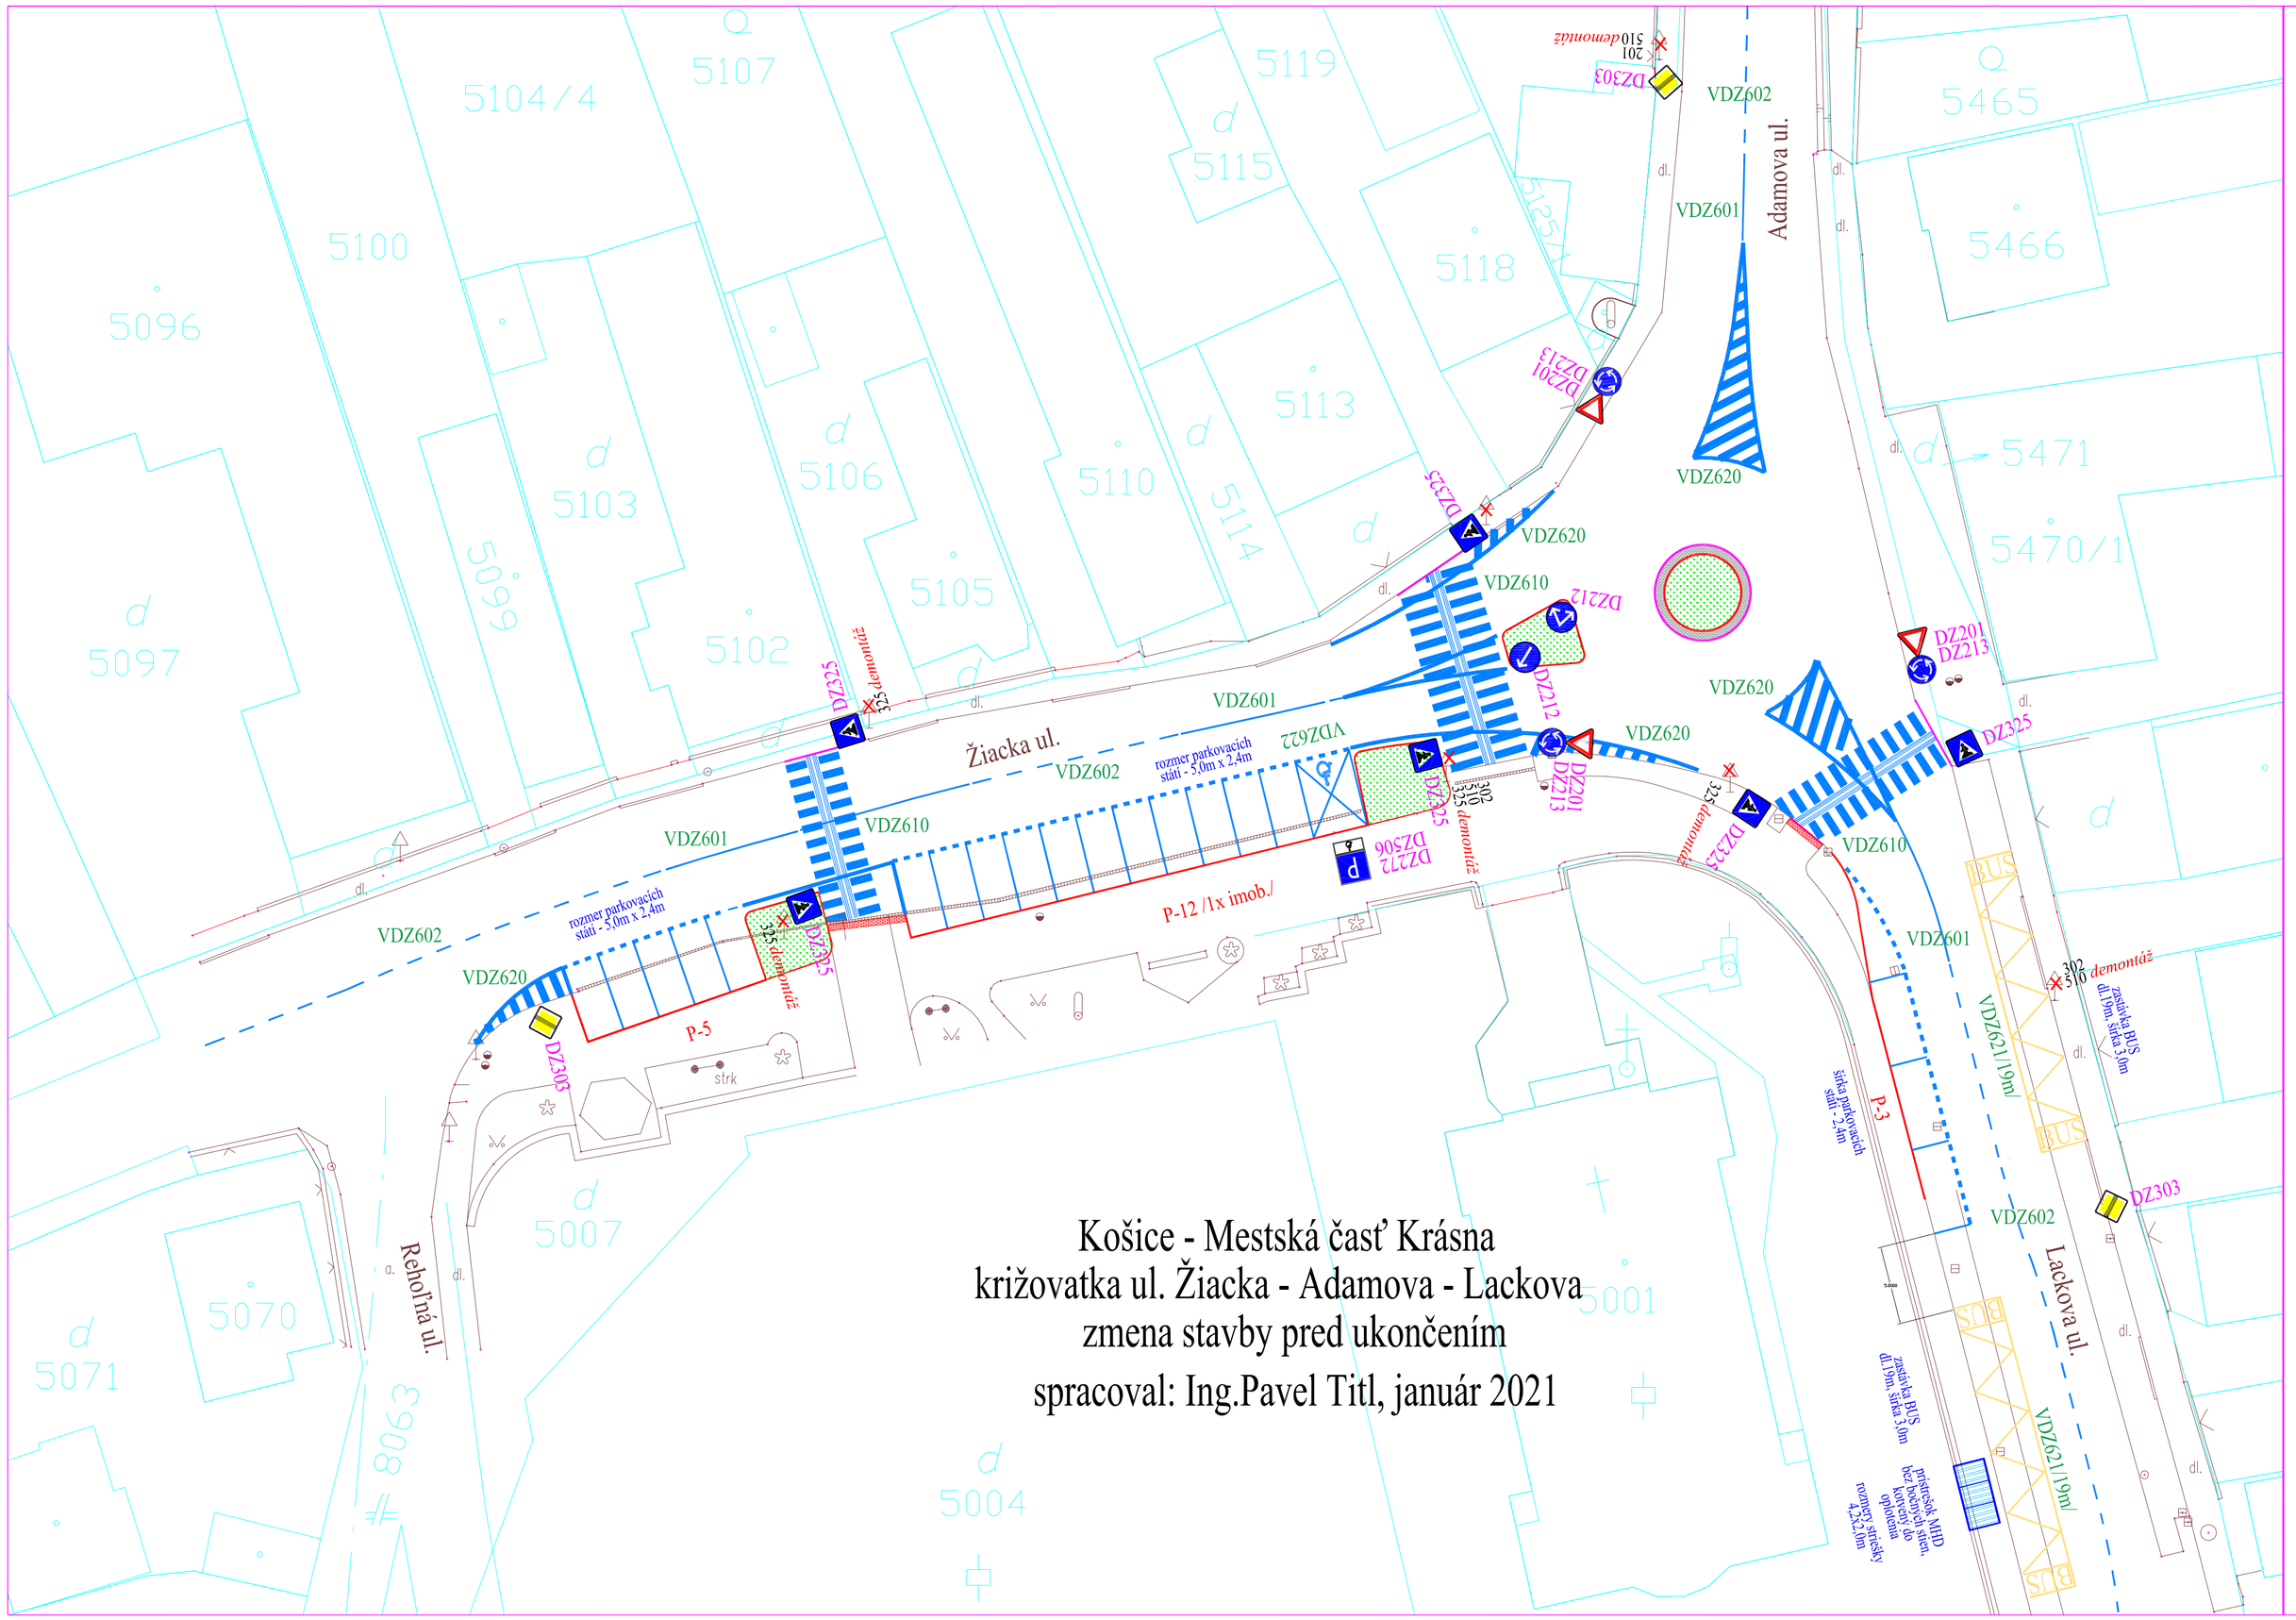

Dopravné značenie je navrhnuté v súlade so Zákonom č. 8/2009 Zákon o cestnej premávke a Vyhláškou č.30/2020 Zb. O dopravnom značení a č.9/2009 Zb. O cestnej premávke, podľa STN 018020. Zvislé dopravné značenie je navrhnuté v prevedení pozinkovaný plech - lisovaný, nosič oceľový pozinkovaný D60, fólia 3M, reflexné prevedenie - použitá retroreflexná fólia min. triedy 2 - 250 cd/lux/m -2. Kotvenie nosičov sa navrhlo v betónových pätkách.

Všetky nové zvislé dopravné značky sú v prevedení základný formát. Dopravné značky sú umiestnené tak, aby ani svojim obrysom nezasahovali do bezpečnostného odstupu - t.j. min. 0,50 m od hlavy obrubníka, optimálna vzdialenosť je v páse 1,0 - 2,5 m od krajnice cesty, resp. obrubníka. Spodný okraj najnižšie osadenej dopravnej značky, resp. dodatkovej tabule musí byť min. 2,0 m nad niveletou vozovky, okrem ZDZ212 v ostrovčeku.

Vodorovné dopravné značenie bude realizované striekaním farbou na očistený povrch vozovky, pričom sa aplikuje jednozložková technológia, vrátane balotínovej reflexnej úpravy.

LEGENDA DZ

DZ201 zvislé DZ nové

VDZ601 vodorovné DZ nové

OBJEDNÁVATEL	MESTSKÁ ČASŤ KOŠICE – KRÁSNA, OPÁTSKA 18, 040 18 KOŠICE	PT-INŽINIERING, s.r.o. Dopravné inžinierstvo a projektovanie tr. KVP 3111/1C, 040 23 Košice II Ing.Pavel Titl e-mail: titl@netkosice.sk
INVESTOR	MESTSKÁ ČASŤ KOŠICE – KRÁSNA, OPÁTSKA 18, 040 18 KOŠICE	
ZODPOVEDNÝ PROJEKTANT	Ing.P.Titl	
VYPRACOVAL	Ing.P.Titl	
KRAJ KOŠICKÝ	OKRES KOŠICE IV	DATUM: Január 2021
NÁZOV AKCIE	Košice - Mestská časť Krásna križovatka ul. Žiacka - Adamova - Lackova	FORMÁT: 3@A4
		MERÍTKO: 1:333
OBJEKT	Úprava dopravného riešenia križovatky r.2020	STUPEŇ: ZSPU
		ČÍSLO ZÁKAZKY: PTI–2020–09–145
		ARCHÍVNE ČÍSLO:
NÁZOV VÝKRESU	Situácia DZ	ČÍSLO SÚPRAVY: / ČÍSLO VÝKRESU: 03