
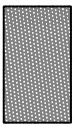
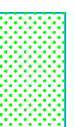
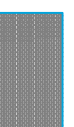
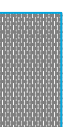
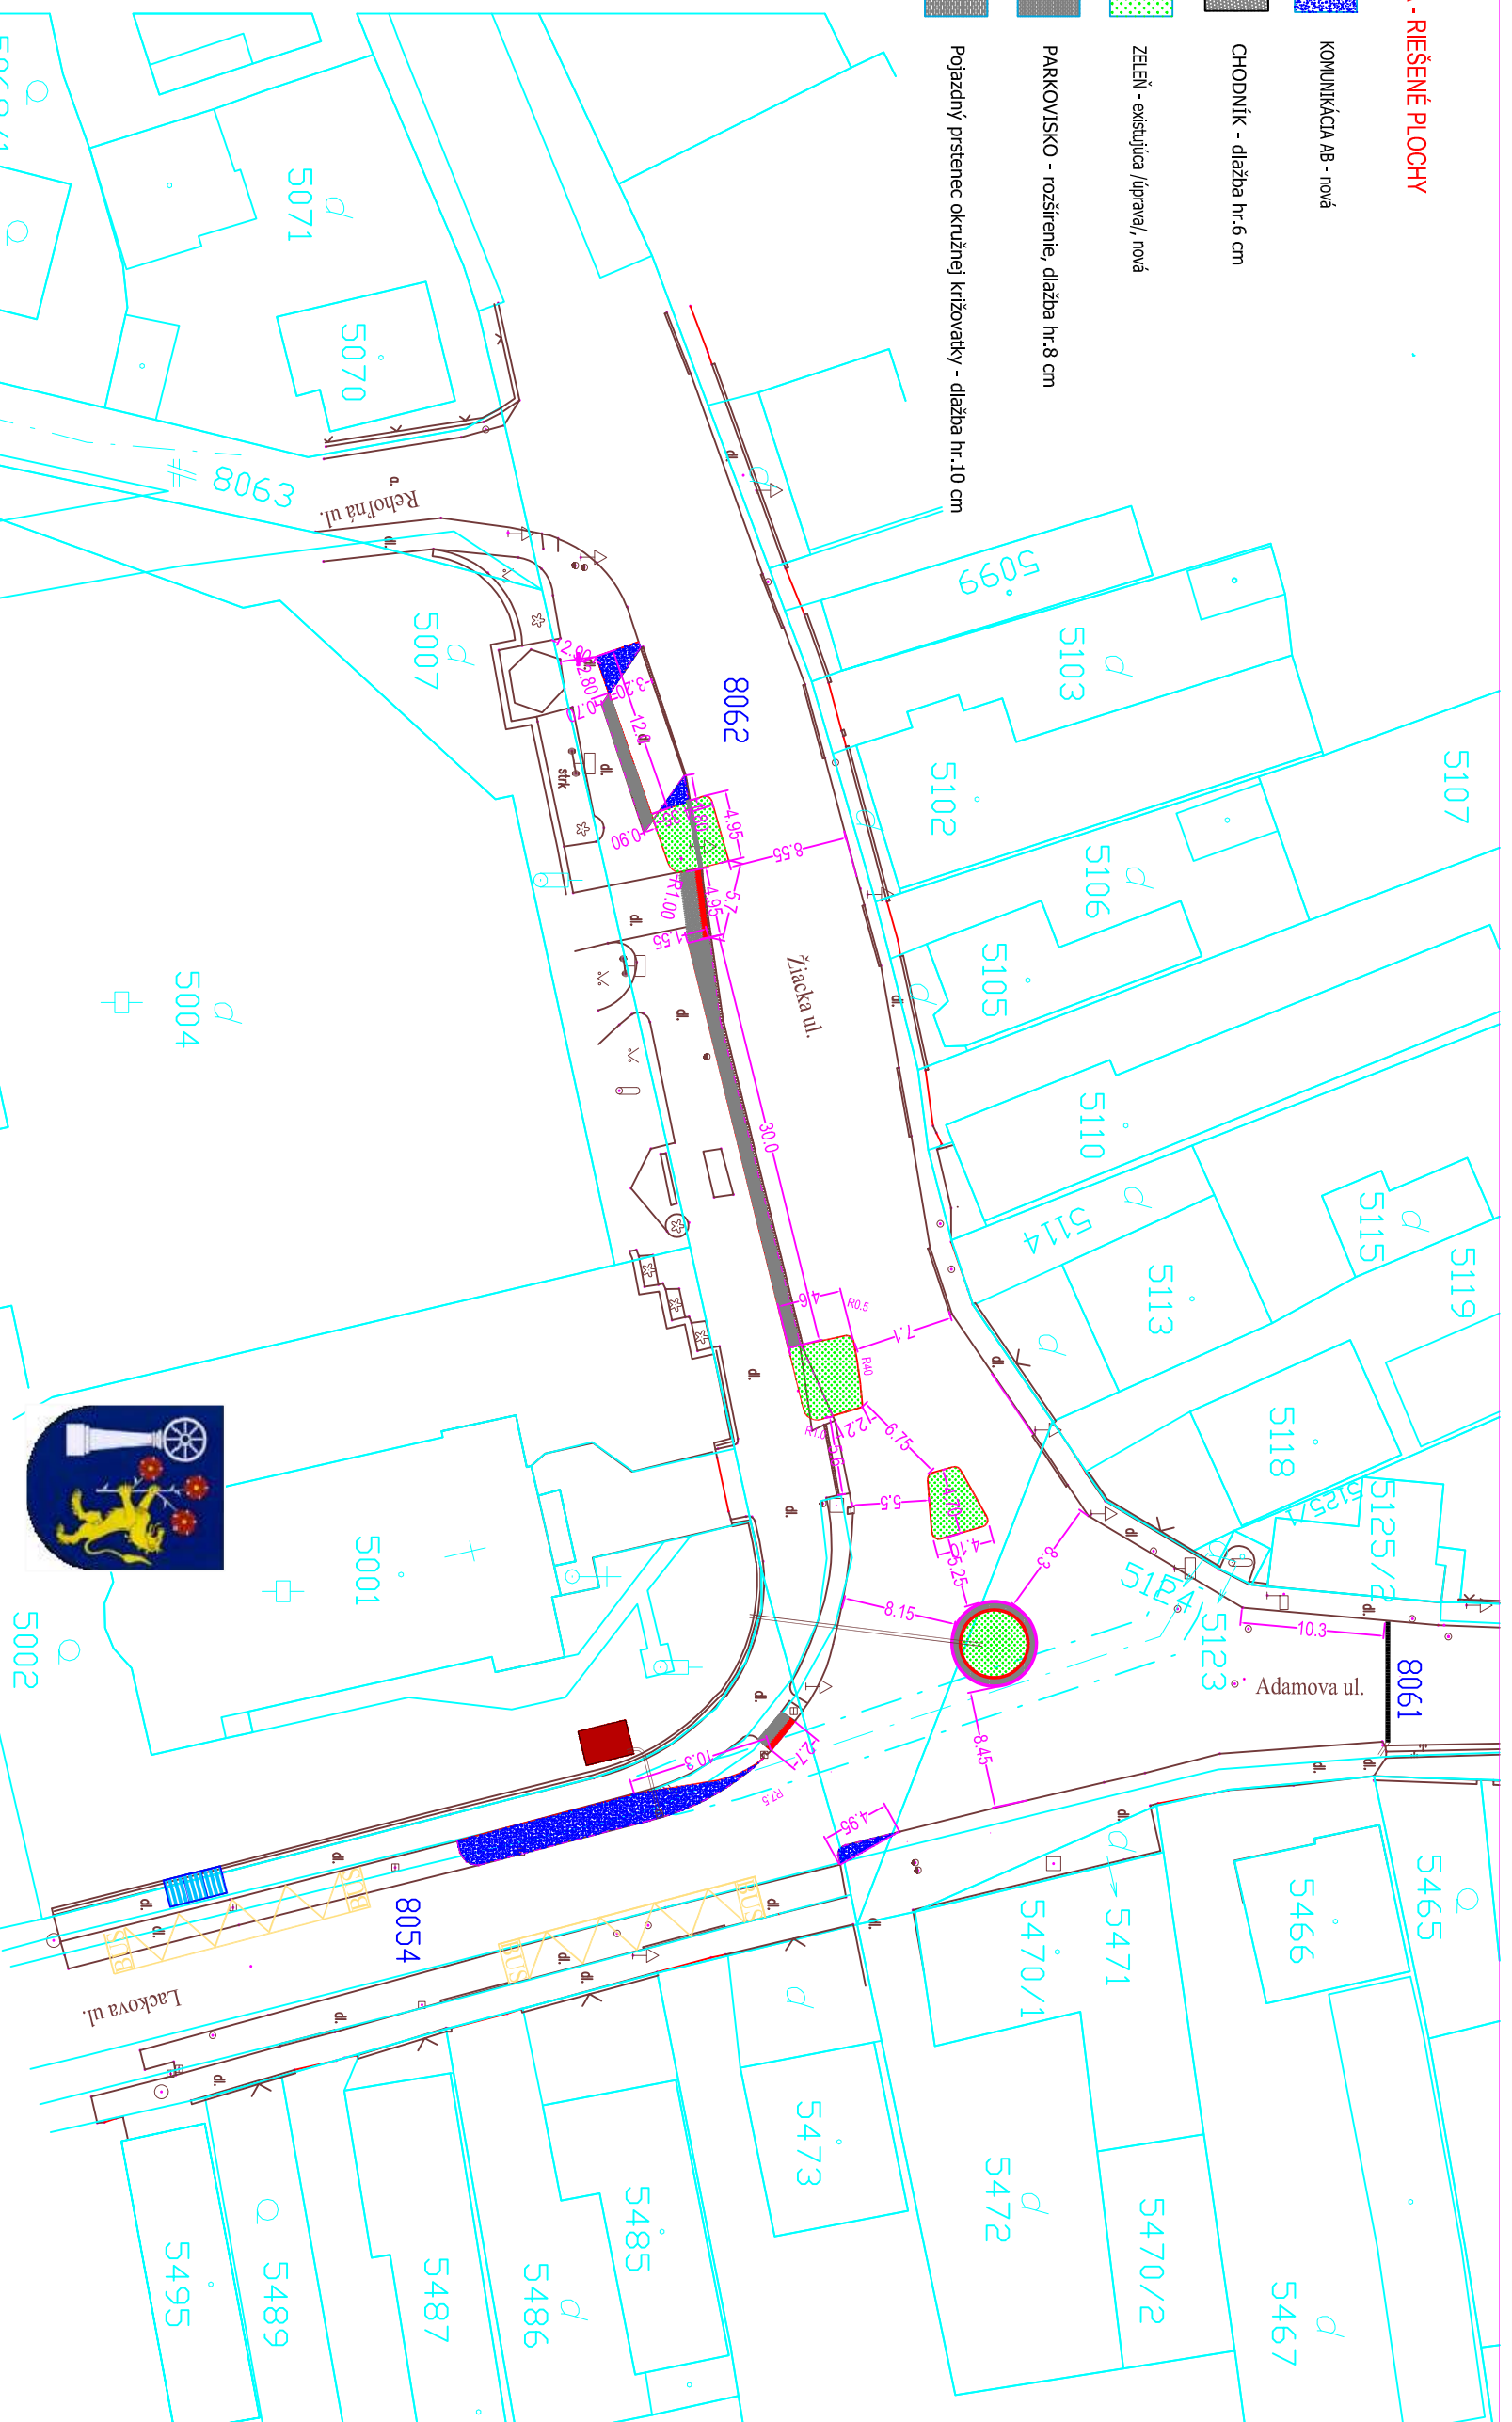



LEGENDA - RIEŠENÉ PLOCHY

-  KOMUNIKÁČIA AB - nová
-  CHODNÍK - dlažba hr.6 cm
-  ZELENÍ - existujúca /opravení/, nová
-  PARKOVISKO - rozšírenie, dlažba hr.8 cm
-  Pojazdný prstenec okružnej križovatky - dlažba hr.10 cm



Stavba realizovaná v okrese Košice IV, obec Košice - Krásna
katastrálne územie Krásna, parc.č.8054, 8061, 8062
 vlastník pozemkov: Mesto Košice, Trieda SNP 48/A, Košice, PSČ 040 11, SR, IČO: 691135

OBJEDNÁVATEL	MESTSKÁ ČASŤ KOŠICE - KRÁSNA, OPÁTSKA 18, 040 18 KOŠICE	 PT-INŽINIERING, s.r.o. Dopravné inžinierstvo a projektovanie tr. KVP 31111/C, 040 23 Košice II Ing. Pavel Tihl e-mail: titl@netkosice.sk	
INVESTOR	MESTSKÁ ČASŤ KOŠICE - KRÁSNA, OPÁTSKA 18, 040 18 KOŠICE		
ZODPOVEDNÝ PROJEKTANT	Ing. P. Tihl	Ing. Pavel Tihl e-mail: titl@netkosice.sk	
VYPRACOVAL	Ing. P. Tihl		
KRAJ KOŠICKÝ	OKRES KOŠICE IV	DATUM	Január 2021
NAZOV AKCIE	Košice - Mestská časť Krásna križovatka ul. Zlacka - Adamova - Lackova	FORMÁT	2@A4
OBJEKT	Úprava dopravného riešenia križovatky r.2020	MERITKO	1:500
		STUPEŇ	ZSPU
		ČÍSLO ZAKAZKY	PT-2020-09-145
NAZOV VKRRESU	Situácia v KM	ARCHÍVNE ČÍSLO	
		ČÍSLO SÚPRÁVY	ČÍSLO VKRRESU
			10