


POHLAD JUHOZÁPADNÝ

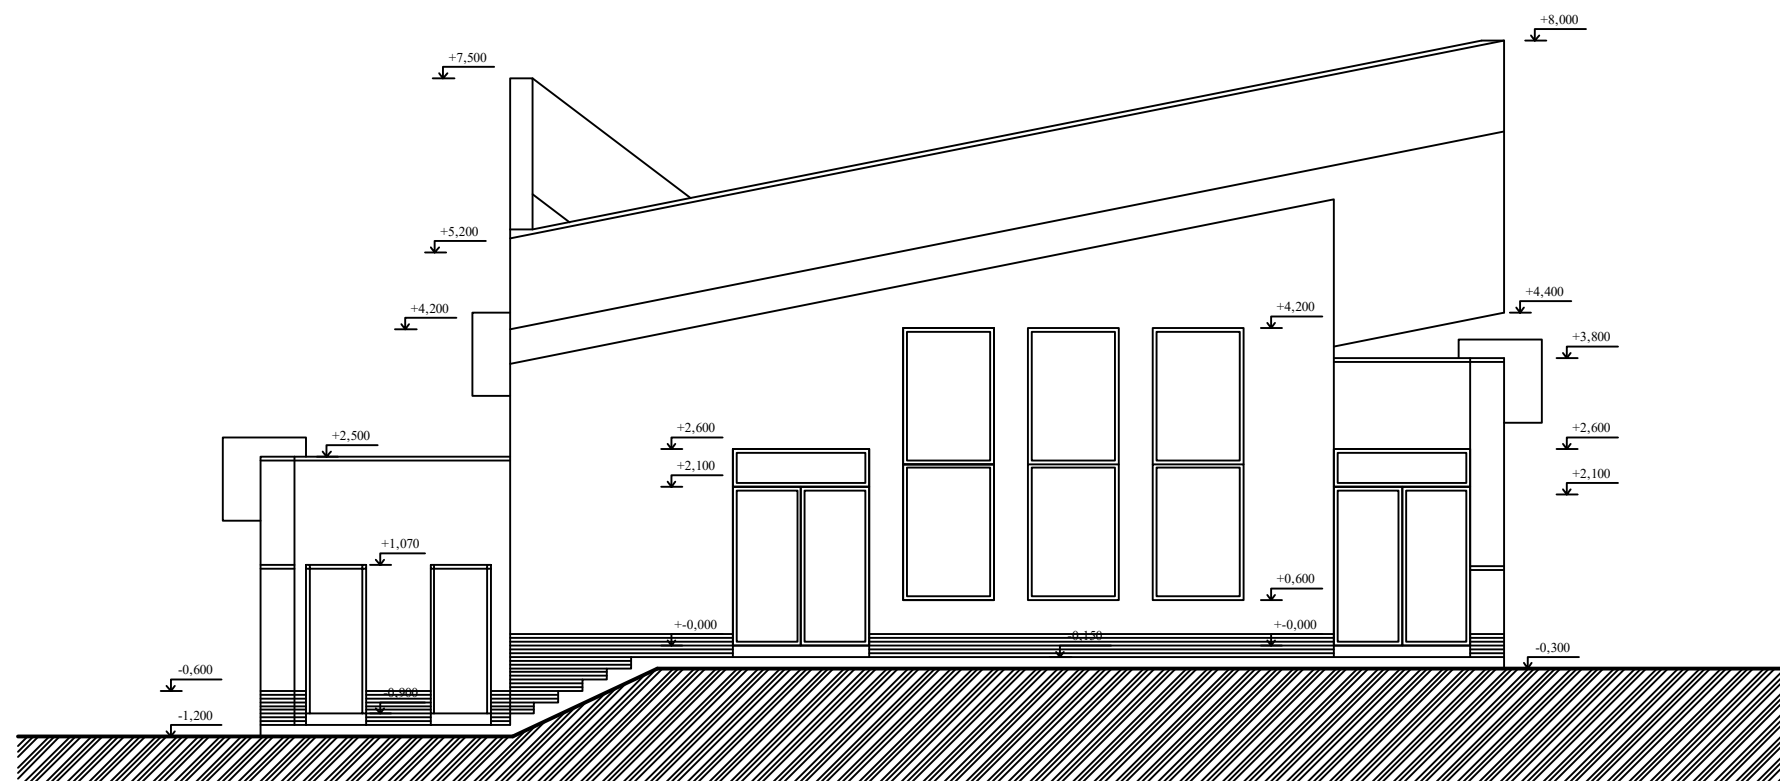

POHLAD SEVEROZÁPADNÝ

AUTOR:	ING.ARCH. M.BOBROVSKÝ	ARCHING s.r.o. 04 001 Košice, Žižkova 39 DRČ: 31650627/698
PROJEKTANT:	ING.ARCH. K.BOBROVSKÁ	
INVESTOR:	MÚ MČ KOŠICE - KRÁSNA	
MIESTO STAVBY:	KOŠICE - KRÁSNA, č.parc. 5214/1, 5214/2	
OBSAH VÝKRESU:	DOM NÁDEJE - POHLADY - JESTV. STAV	
	MIERKA: 1:100	VÝKRES Č.: 6