


POHLAD SEVEROVÝCHODNÝ

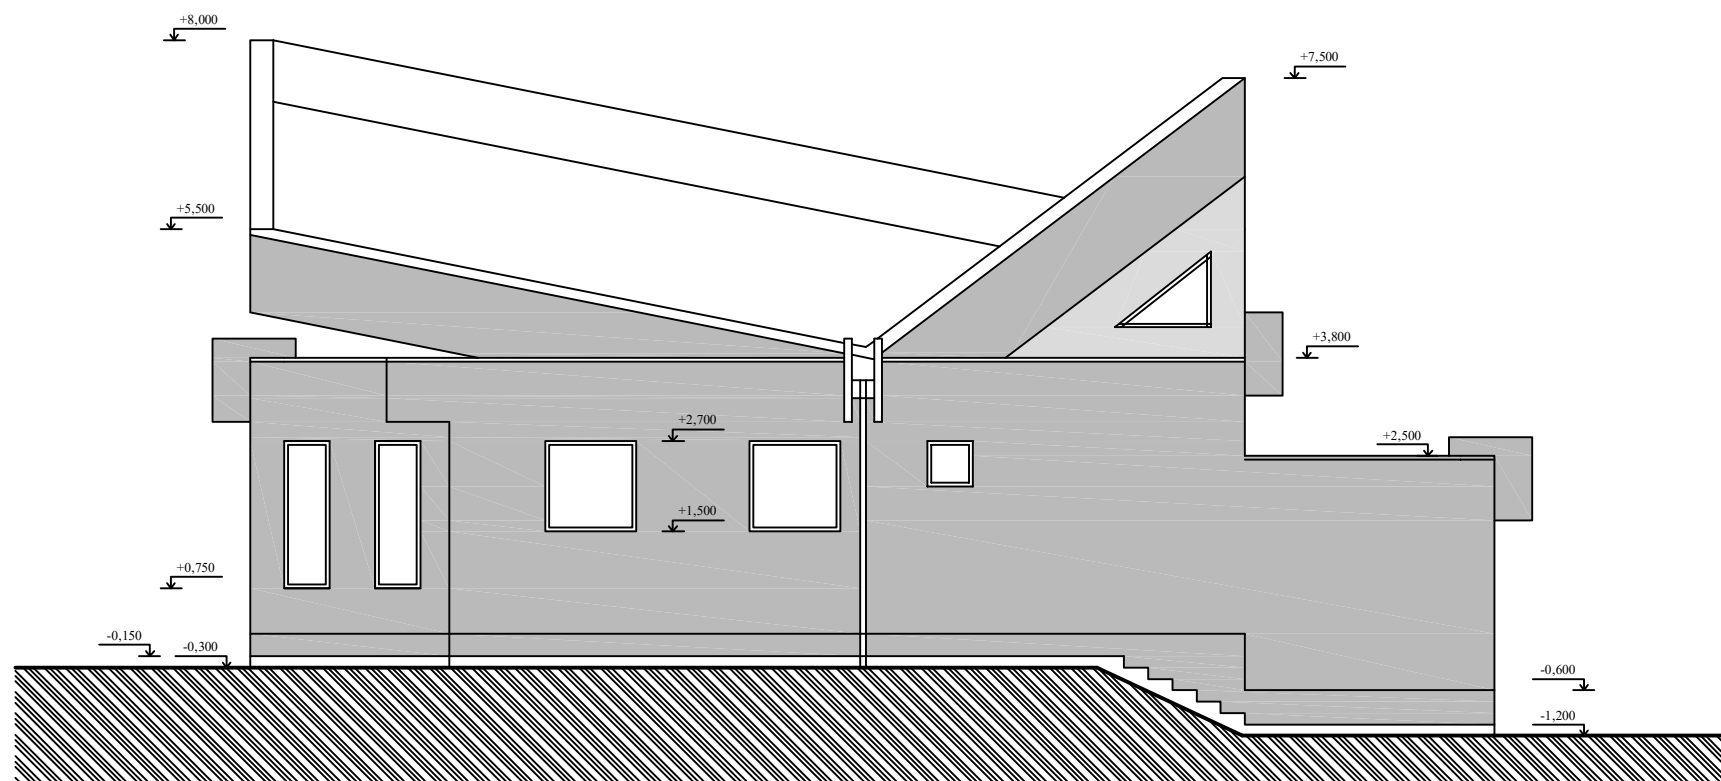

POHLAD JUHOVÝCHODNÝ

AUTOR:	ING.ARCH. M.BOBROVSKÝ	ARCHING s.r.o. 04 001 Košice, Žižkova 39 DRČ: 31650627/698	
PROJEKTANT:	ING.ARCH. K.BOBROVSKÁ		
INVESTOR:	MIESTNY ÚRAD MČ KOŠICE - KRÁSNA		
MIESTO STAVBY:	KOŠICE - KRÁSNA, č.parc. 5214/1, 5214/2		
OBSAH VÝKRESU:	ŠTÚDIA - DOM NÁDEJE - POHLADY	MIERKA: 1:100	VÝKRES Č.: 8