







PRÍLOHA Č. 5.

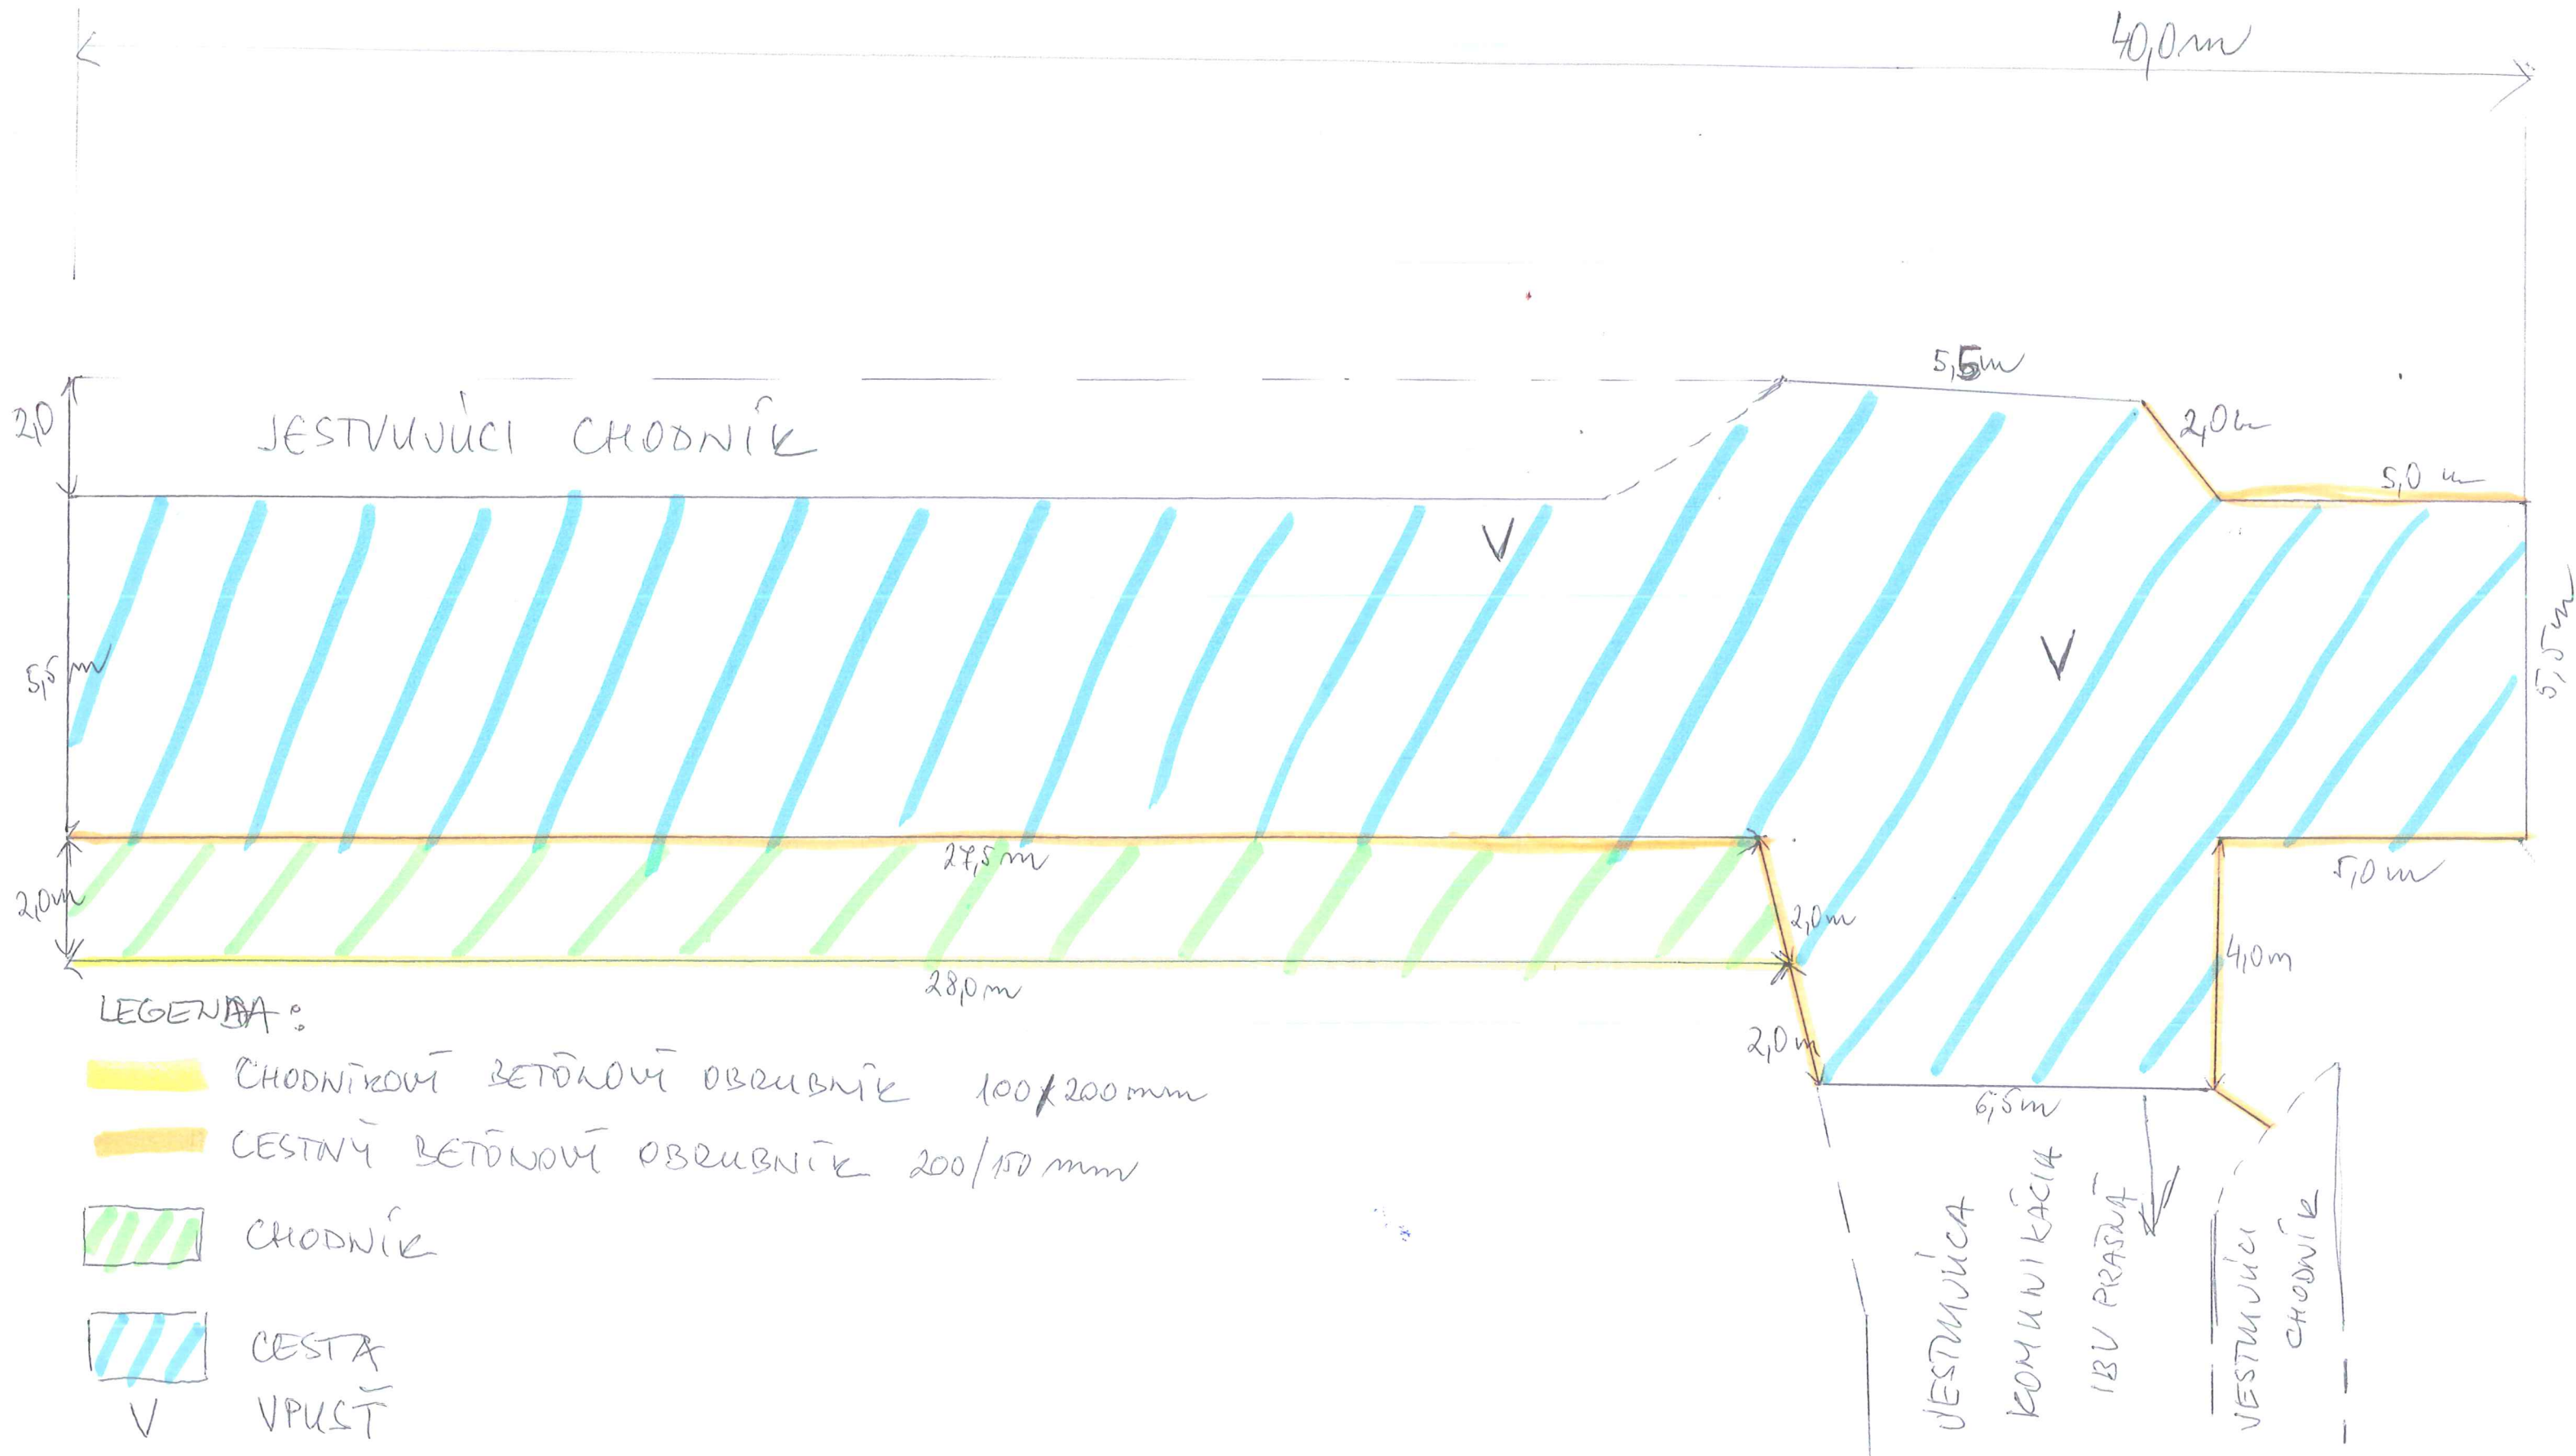

LEGENDA:

-  CHODNÍKOVÝ BETŮNOVÝ OBRUBNÍK 100x200mm
-  CESTNÝ BETŮNOVÝ OBRUBNÍK 200/150mm
-  CHODNÍK
-  CESTA
-  VPUSTĚ