


# Obrazová príloha č. 1 (podorys)

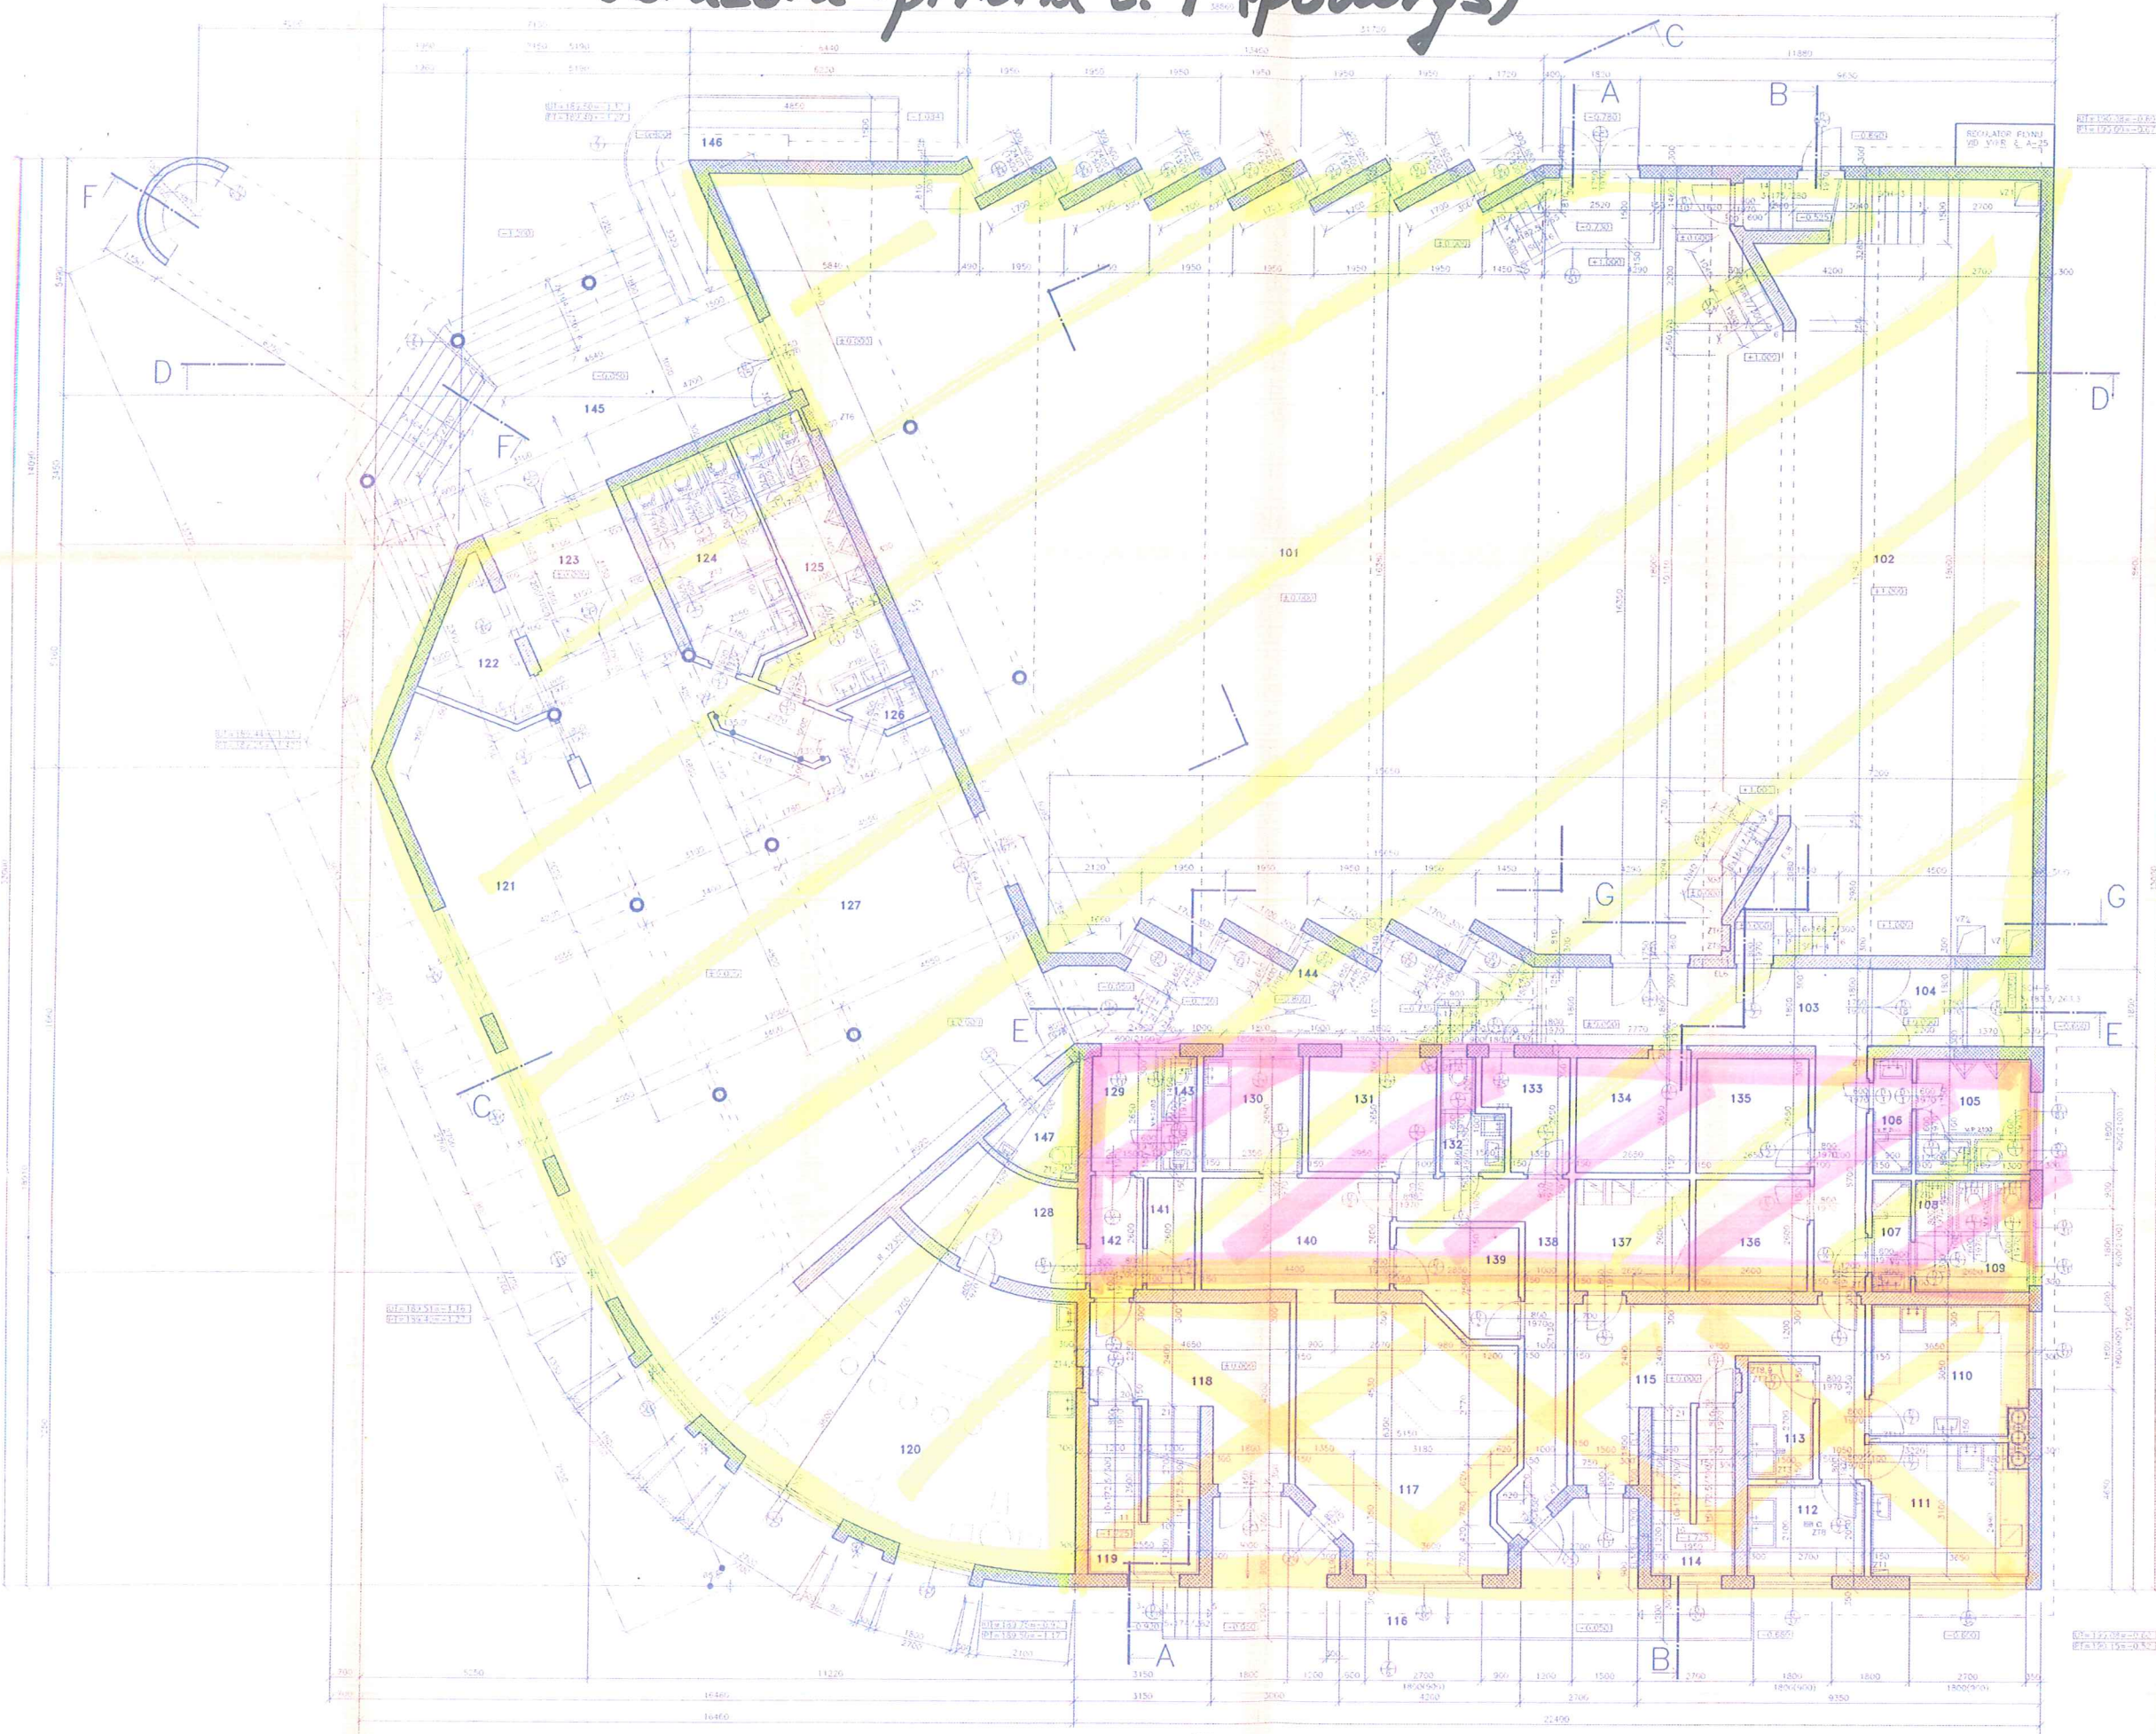

STAVEBNÉ UPRAVY

OZN	POPIS	ROZMER	KC	POZNAMKA
Z11	PRESTUP POZLAKOU	400x150	1	
Z12	PRESTUP POZLAKOU	150x150	2	
Z13	PRESTUP POZLAKOU	250x150	7	
Z14	PRESTUP POZLAKOU	300x150	1	
Z15	DRÁŽKA ZVUSLA	500x150	1	
Z16	VYHLENOK	600x600x220	2	HYDRANT 50
Z17	VYHLENOK	400x400x140	1	HYDRANT 25
Z18	PRESTUP POZLAKOU	100x100	2	
Z19	DRÁŽKA ZVUSLA	100x100	2	SD. POU. 1300 KOMB.
Z110	PRESTUP POZLAKOU	150x150	4	
Z111	DRÁŽKA ZVUSLA	250x100	1	OD POU. 700 KOMB.
Z112	PRESTUP POZLAKOU	250x250	1	
V21	PRESTUP POZLAKOU	500x500	2	
V22	PRESTUP POZLAKOU	450x450	1	
EL1	VYHLENOK	450x650x270	1	500 OD POZLAKY
EL2	VYHLENOK	600x650x250	1	1250 OD POZLAKY
EL3	VYHLENOK	600x850x250	1	1000 OD POZLAKY
EL4	VYHLENOK	400x400x200	1	1200 OD POZLAKY
EL5	VYHLENOK	800x1200x200	1	200 OD POZLAKY
EL6	VYHLENOK	800x1000x200	1	1000 OD POZLAKY
EL7	VYHLENOK	400x400x150	2	1200 OD POZLAKY
EL8	VYHLENOK	400x400x150	1	1200 OD POZLAKY
EL9	VYHLENOK	300x300x150	1	500 OD POZLAKY

LEGENDA MIESTNOSTI

OZN	NAZOV MIESTNOSTI	PLOCHA	PODLAHA	POZNAMKA
101	NAKUPOVÁ SALA	354,2	PARKET, P1	
102	PALUBOVÝ PR	12,8		
103	CHODBA	11,3	PVC P2	
104	ZADVERE	3,8	BEROL, V, P4	
105	WC MUŽI	7,0	BEROL, P, P3	NEP. OBL. 1800
106	PREDSEN WC A UMÝVARKA	1,3	BEROL, P, P3	NEP. OBL. 1800
107	PREDSEN WC A UMÝVARKA	1,5	BEROL, P, P3	NEP. OBL. 1800
108	UMÝVARKA	1,1	BEROL, P, P3	NEP. OBL. 1500
109	WC ŽENY	5,8	BEROL, P, P3	NEP. OBL. 1500
110	STUŽKA UMÝVARKA	11,2	BEROL, P, P3	NEP. OBL. 1500
111	TEPLA VODNÁ	11,4	BEROL, P, P3	NEP. OBL. 1500
112	UMÝVARKA BIELEHO KRIEVI	5,9	BEROL, P, P3	NEP. OBL. 1500
113	UMÝVARKA BIELEHO KRIEVI	4,0	BEROL, P, P3	NEP. OBL. 1500
114	SCHLEKTE SCH-2	7,6	BEROL, V, P4	OLEJ. NAT. 1500
115	CHODBA	18,6	BEROL, P, P4	OLEJ. NAT. 1500
116	PRESTUPOVÁ KAMPA	37,6	PVC P2	
117	LEKAREN	27,9	BEROL, P, P4	
118	CHODBA	14,2	BEROL, P, P4	OLEJ. NAT. 1500
119	SCHLEKTE SCH-1	9,9	BEROL, V, P4	OLEJ. NAT. 1500
120	BURET	50,2	BEROL, V, P4	HAIRPLAST 1500
121	SATNA	5,8	PVC P2	
122	VRATNICA	5,8	PVC P2	
123	ZADVERE	9,3	PARKET, P3	HAIRPLAST 1500
124	WC ŽENY	10,2	BEROL, P, P3	NEP. OBL. 1500
125	WC MUŽI	13,2	BEROL, P, P3	NEP. OBL. 1500
126	UMÝVARKA	1,3	BEROL, P, P3	NEP. OBL. 1500
127	FOYER	126,5	HAMOL, P5	HAIRPLAST 1800
128	PRIEMOVÝ ŠKAF	8,6	PVC P2	
129	ŠKAF	8,4	PVC P2	
130	OCAROVACIA PRÍPRAVOK	9,7	BEROL, P, P3	
131	HAJČELAR	7,8	PVC P2	
132	WC	3,1	BEROL, P, P3	NEP. OBL. 1500
133	SATNA LEKAREN	4,2	PVC P2	
134	SATNA	7,1	PVC P2	
135	SATNA	6,9	PVC P2	
136	SATNA	6,8	PVC P2	
137	ŠKAF	6,9	BEROL, P, P3	
138	CHODBA	11,4	PVC P2	
139	PRIEM. LEKOV	8,2	PVC P2	
140	LEKY	11,6	BEROL, V, P4	
141	ŠKAF. OBAV	2,9	PVC P2	
142	CHODBA	3,2	PVC P2	
143	WC OBSLUGA	2,3	BEROL, P, P3	NEP. OBL. 1800
144	ŠKAF	20,3	HAMOL	
145	PRÍEMOVÝ SCHLEKTE SCH-3	4,8	HAMOL	
146	PRÍEMOVÝ SCHLEKTE SCH-3	1,4	HAMOL	
147	A. MURÁR	1,5	BEROL, P2	BEROL, P2

nie je predmetom návrhu

- MURÁR Z TEHNE VOSTAŽOVIA CV M-100 25
- MURÁR Z TEHNE BORSOL. 25/16
- MURÁR Z TEHNE BORSOL. 25/16
- ŽELEZobetónová konštrukcia monolitická
- MURÁR Z FROSTEN. BETONU

Číslo: 01 a 002  
 1:0,000=100,67  
 19.10.2019  
 19.10.2019  
 19.10.2019

VER. PRJ.	VER. PRJ.	VER. PRJ.	VER. PRJ.	VER. PRJ.	VER. PRJ.
ING. STENKA	ING. STENKA	ING. STENKA	ING. STENKA	ING. STENKA	ING. STENKA
19.10.2019	19.10.2019	19.10.2019	19.10.2019	19.10.2019	19.10.2019
KULTURNÝ DOM					
KRASNA n/H					
PODORYS 1.NP					
MĚRITELSKÝ STAV					
1:50					