


Obrazová príloha č. 2 (zmena dispozície)

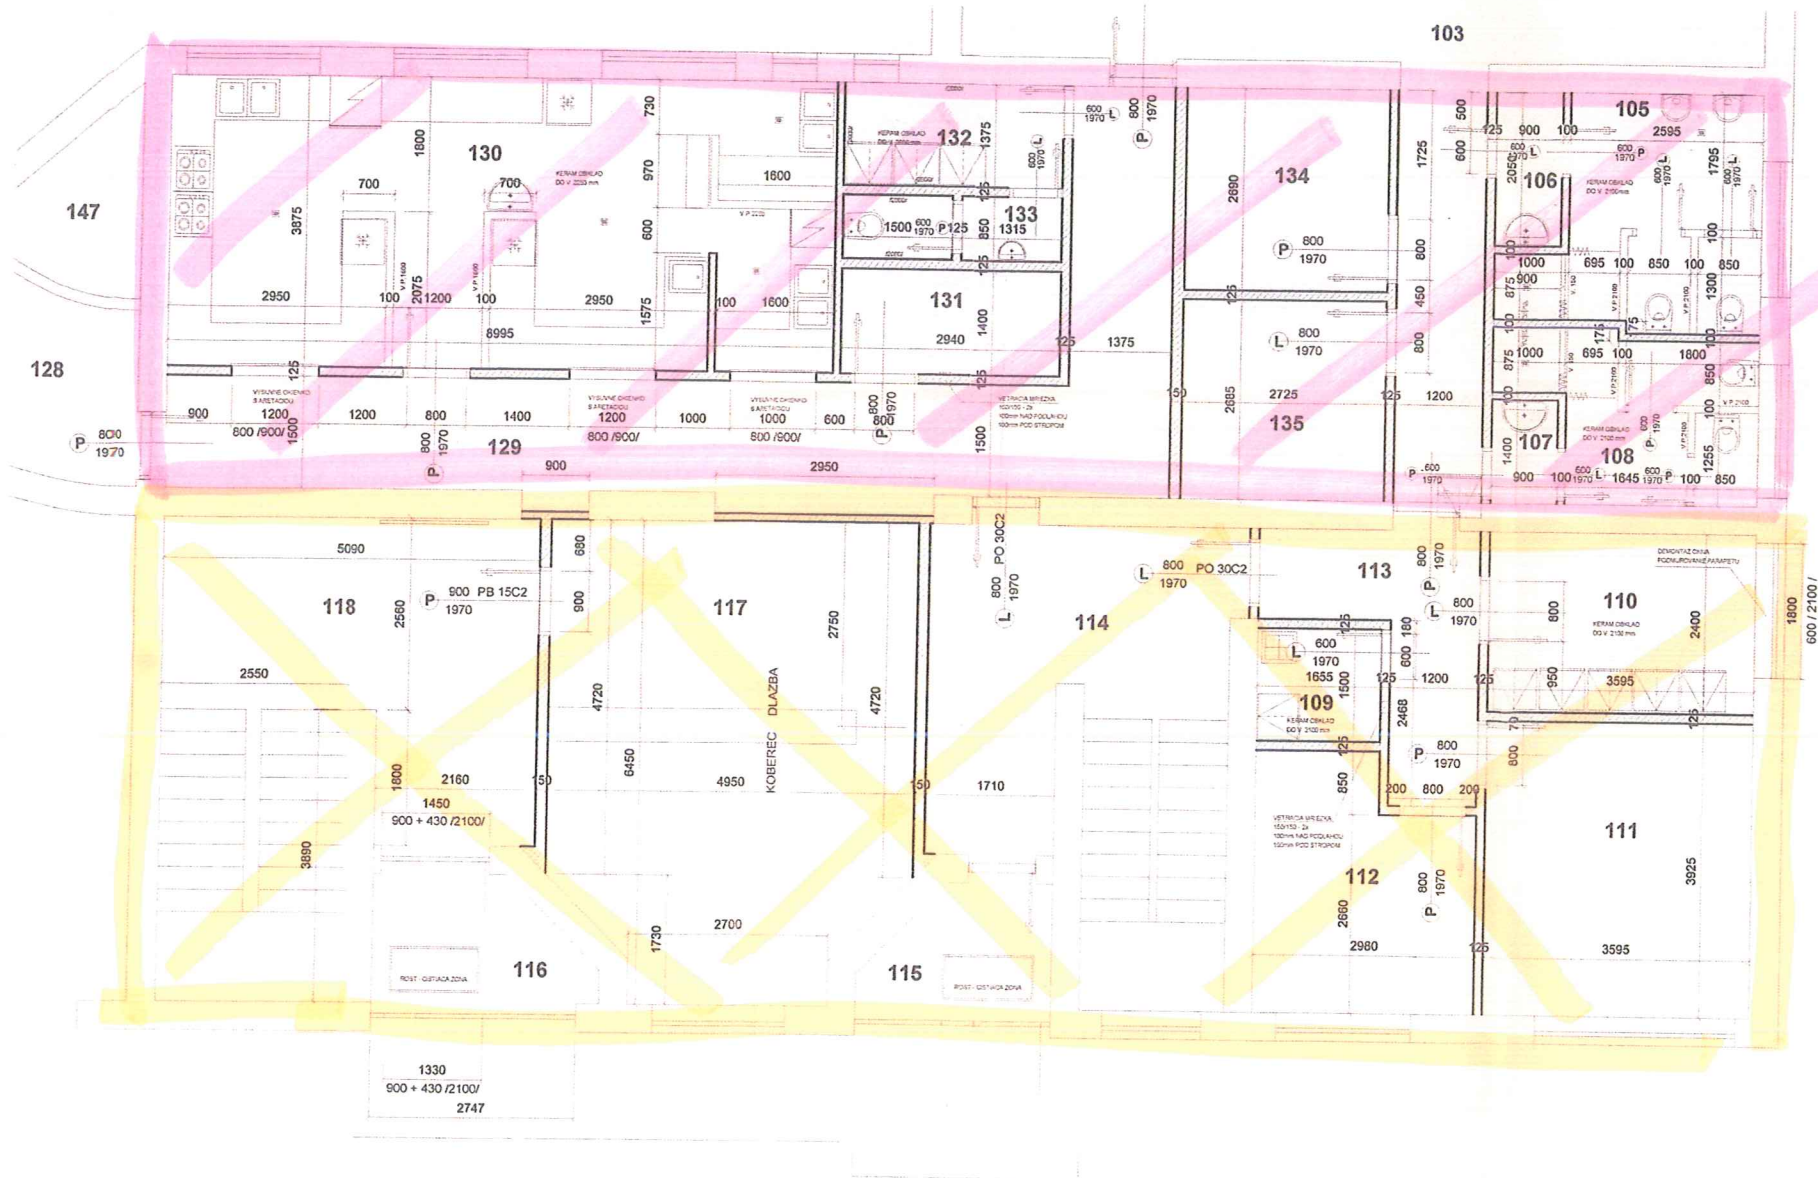

nik je priestorom najmu

LEGENDA:

ČÍSLO	NÁZOV MIESTNOSTI	W	PLOCHA	STĚNY	PODLAHA
105	HYGIENICKÁ BUNKA - M	9,06	KERAM. DLAZBA	VPC OHETKA HLADINA MALBA POLIESTER	KERAM. OBRLOD + 210mm
106	PREDSIEN	1,845	KERAM. DLAZBA	VPC OHETKA HLADINA MALBA POLIESTER	KERAM. OBRLOD + 210mm
107	PREDSIEN	1,28	KERAM. DLAZBA	VPC OHETKA HLADINA MALBA POLIESTER	KERAM. OBRLOD + 210mm
108	HYGIENICKÁ BUNKA - Z	6,59	KERAM. DLAZBA	VPC OHETKA HLADINA MALBA POLIESTER	KERAM. OBRLOD + 210mm
109	UPRÁTOVACKÁ	2,48	KERAM. DLAZBA	VPC OHETKA HLADINA MALBA POLIESTER	KERAM. OBRLOD + 210mm
110	SATNA ZAMESTNANCI	9,62	KERAM. DLAZBA	VPC OHETKA HLADINA MALBA POLIESTER	KERAM. OBRLOD + 210mm
111	SKLAD	14,11	KERAM. DLAZBA	VPC OHETKA HLADINA MALBA POLIESTER	SOBEL Z KERAM. GLAZY + 150mm
112	SKLAD	9,32	KERAM. DLAZBA	VPC OHETKA HLADINA MALBA POLIESTER	SOBEL Z KERAM. GLAZY + 150mm
113	CHODBA	6,56	KERAM. DLAZBA	VPC OHETKA HLADINA MALBA POLIESTER	SOBEL Z KERAM. GLAZY + 150mm
114	CHODBA	14,19	KERAM. DLAZBA	VPC OHETKA HLADINA MALBA POLIESTER	SOBEL Z KERAM. GLAZY + 150mm
115	ZADVERIE	4,02	KERAM. DLAZBA	VPC OHETKA HLADINA MALBA POLIESTER	SOBEL Z KERAM. GLAZY + 150mm
116	ZADVERIE	4,30	KERAM. DLAZBA	VPC OHETKA HLADINA MALBA POLIESTER	SOBEL Z KERAM. GLAZY + 150mm
117	KANCELARIA	29,47	KERAM. DLAZBA / KOBEREC	VPC OHETKA HLADINA MALBA POLIESTER	KOBERECOVA BOLOVA LETA + 150mm
118	CHODBA	28,08	KERAM. DLAZBA	VPC OHETKA HLADINA MALBA POLIESTER	SOBEL Z KERAM. GLAZY + 150mm
129	CHODBA - OFFICE	25,78	KERAM. DLAZBA	VPC OHETKA HLADINA MALBA POLIESTER	SOBEL Z KERAM. GLAZY + 150mm
130	KUCHYNA	34,87	KERAM. DLAZBA PROSTRYHOVA	VPC OHETKA HLADINA MALBA POLIESTER	KERAM. OBRLOD + 210mm
131	SKLAD	4,11	KERAM. DLAZBA	VPC OHETKA HLADINA MALBA POLIESTER	SOBEL Z KERAM. GLAZY + 150mm
132	SATNA	4,04	KERAM. DLAZBA	VPC OHETKA HLADINA MALBA POLIESTER	KERAM. OBRLOD + 210mm
133	WC ZAMESTNANCI	2,29	KERAM. DLAZBA	VPC OHETKA HLADINA MALBA POLIESTER	KERAM. OBRLOD + 210mm
134	SKLAD	7,33	KERAM. DLAZBA	VPC OHETKA HLADINA MALBA POLIESTER	SOBEL Z KERAM. GLAZY + 150mm
135	SKLAD	7,32	KERAM. DLAZBA	VPC OHETKA HLADINA MALBA POLIESTER	SOBEL Z KERAM. GLAZY + 150mm

— PRIEKRY Z TEHAL POROTHERM tv. 100,125,150 mm NA MALTU VPC

POZNAMKY:

VYKRES JE DODATKOM K VYKRESU c. A - 06
VO VYKRESE NIESU VYZNACENE PRIERAZY A PRESTUPY JEDNOTLIVYCH PROFESII
OSTATNE PRIESTORY A KONSTRUKCIE REALIZOVAT PODLA POVODNEHO VYKRESU

