


POZOR !

ZABEZPEČIŤ OTVORENIE ZÁVORY
V HORNEJ ČASTI UL. SMUTNÁ

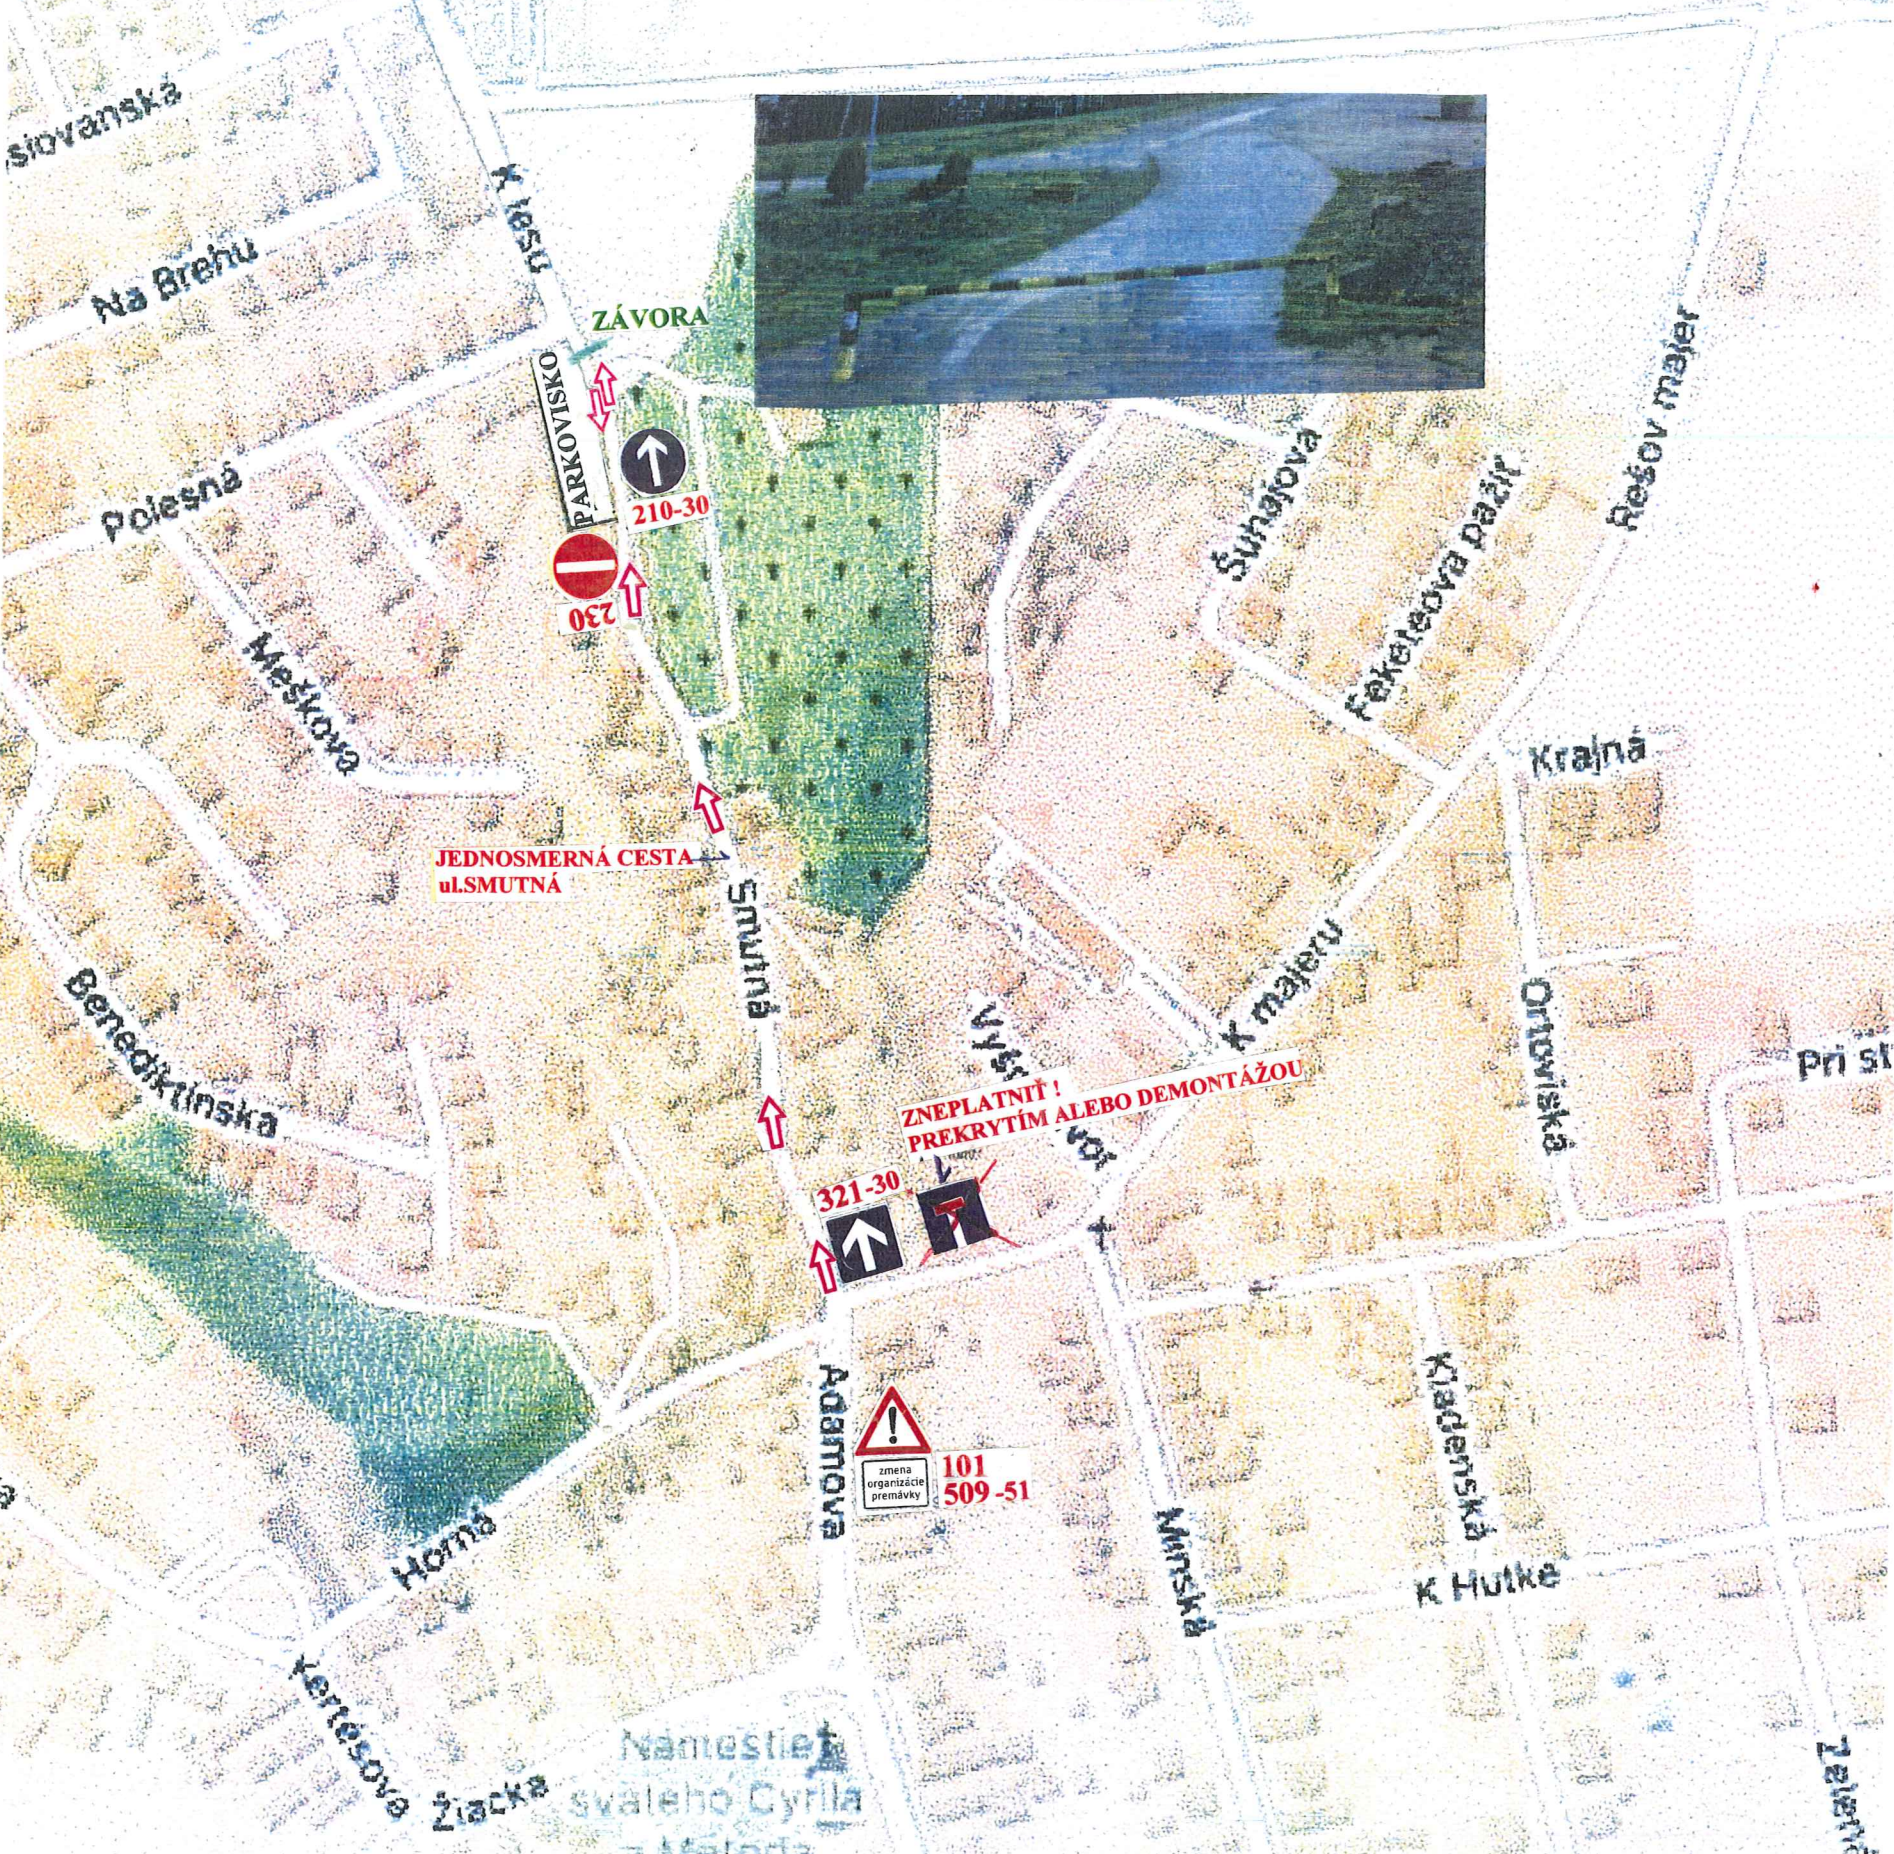

JESTVUJÚCE DOPRAVNÉ ZNAČKY, KTORÉ BY BOLI V ROZPORE
S NAVRHOVANOU ÚPRAVOU, JE NUTNÉ DOČASNE ZNEPLATNIŤ !!!

LEGENDA :



JEDNOSMERNÁ CESTA
ul. SMUTNÁ



Krajské riaditeľstvo PZ v Košiciach
krajský dopravný inšpektorát
Rastislavova 69
041 02 KOŠICE
- 5.
KRPZ-KE-KDI1- 2x5/001199



Útvar dopravného inžinierstva
Košice, s.r.o.
Hlinkova 39, 040 01 Košice
IČO: 36 182 541
IČ DPH: SK2020042596

TÁTO DOKUMENTÁCIA JE DUŠEVNÝM MAJETKOM ZHOTOVITEĽA.
ŽIADNA ČASŤ TEJTO DOKUMENTÁCIE NESMIE BYŤ REPRODUKOVANÁ ALEBO POUŽITÁ BEZ JEHO PÍSMENNÉHO POVOLENIA

Vypracoval:	Zodp. projektant:	Kreslil:	ÚDI Košice s.r.o	
BOBAL'OVÁ	Ing. BÉRES Z.	BOBAL'OVÁ	Formát:	
Kraj: KOŠICKÝ	Okres: KOŠICE		Dátum:	10/2025
Investor:	MČ KOŠICE – KRÁSNA		Stupeň:	
Stav. akcia :	ORGANIZÁCIA DOPRAVY POČAS SVIATKOV VŠETKÝCH SVÄTÝCH A PAMIAŤKY ZOSNULÝCH NA ul. SMUTNÁ V KOŠICIACH – KRÁSNEJ k.ú. KOŠICE –KRÁSNA, MK ul. SMUTNÁ			Zákaz č. 82/2025
Objekt:				Arch.č. Súprava č.
Príloha:	DOPRAVNÉ ZNAČENIE			Mierka: Príloha č.